


PLUSVILLA 40 OCH 40+20

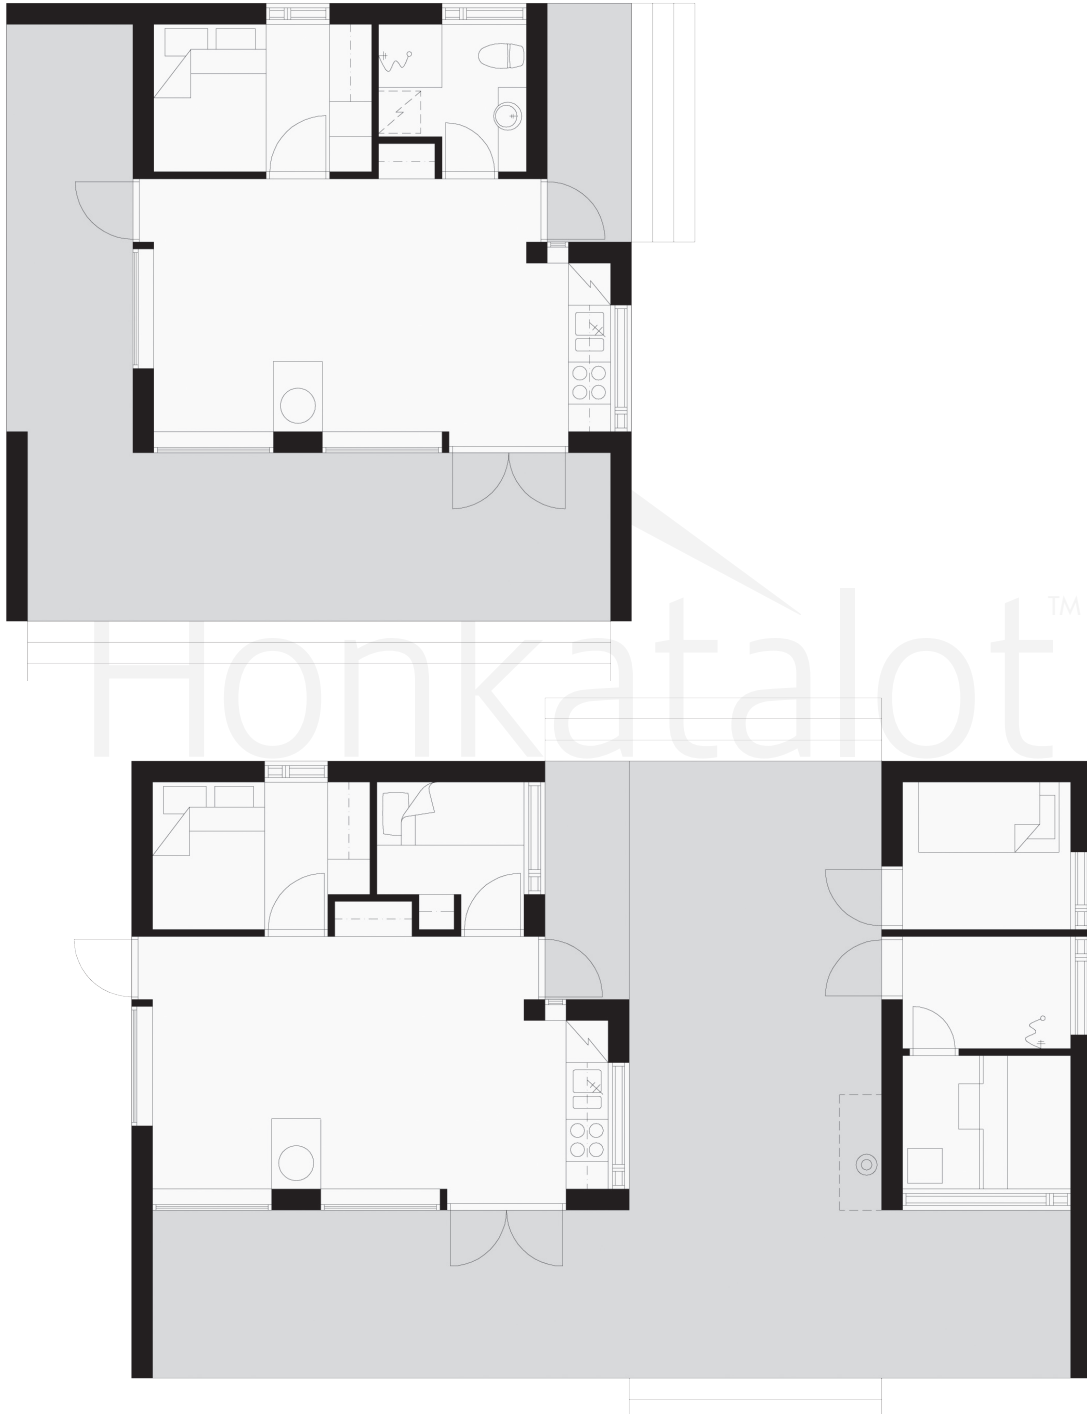

Obs. Våningsytan och lägenhetsytan för tillfälle beräknade enligt finsk standard.