


PLUSVILLA 60 OCH 60+20

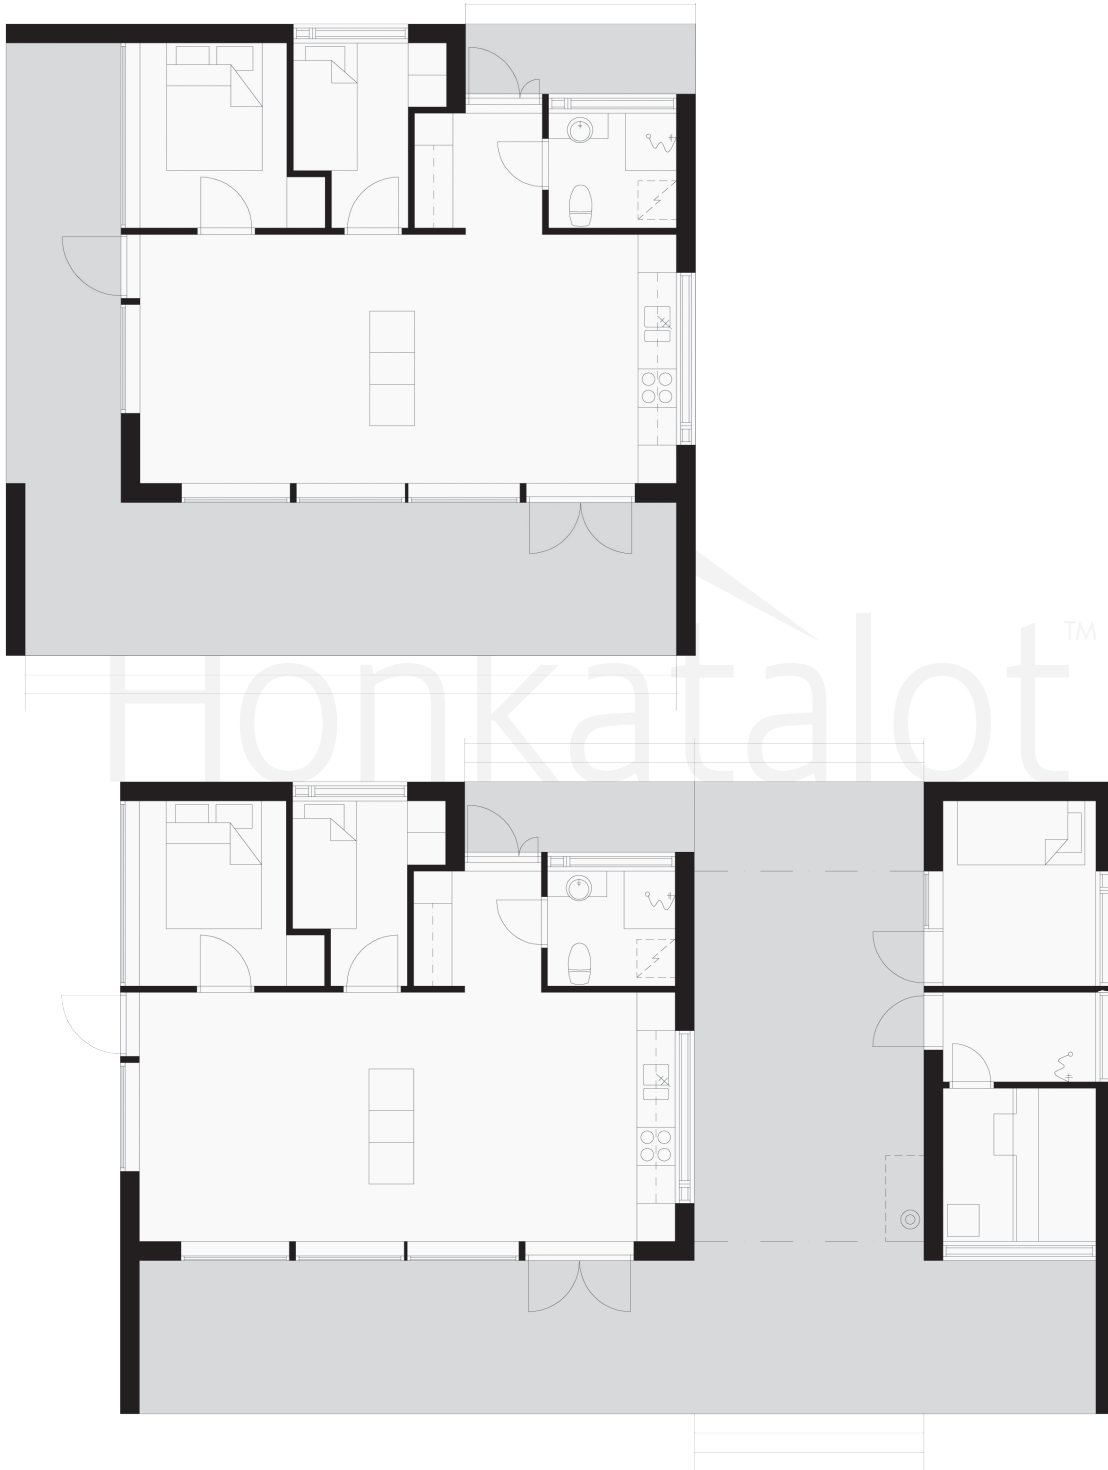

Obs. Våningsytan och lägenhetsytan för tillfälle beräknade enligt finsk standard.