


## PLUSVILLA 80 OCH 80+20

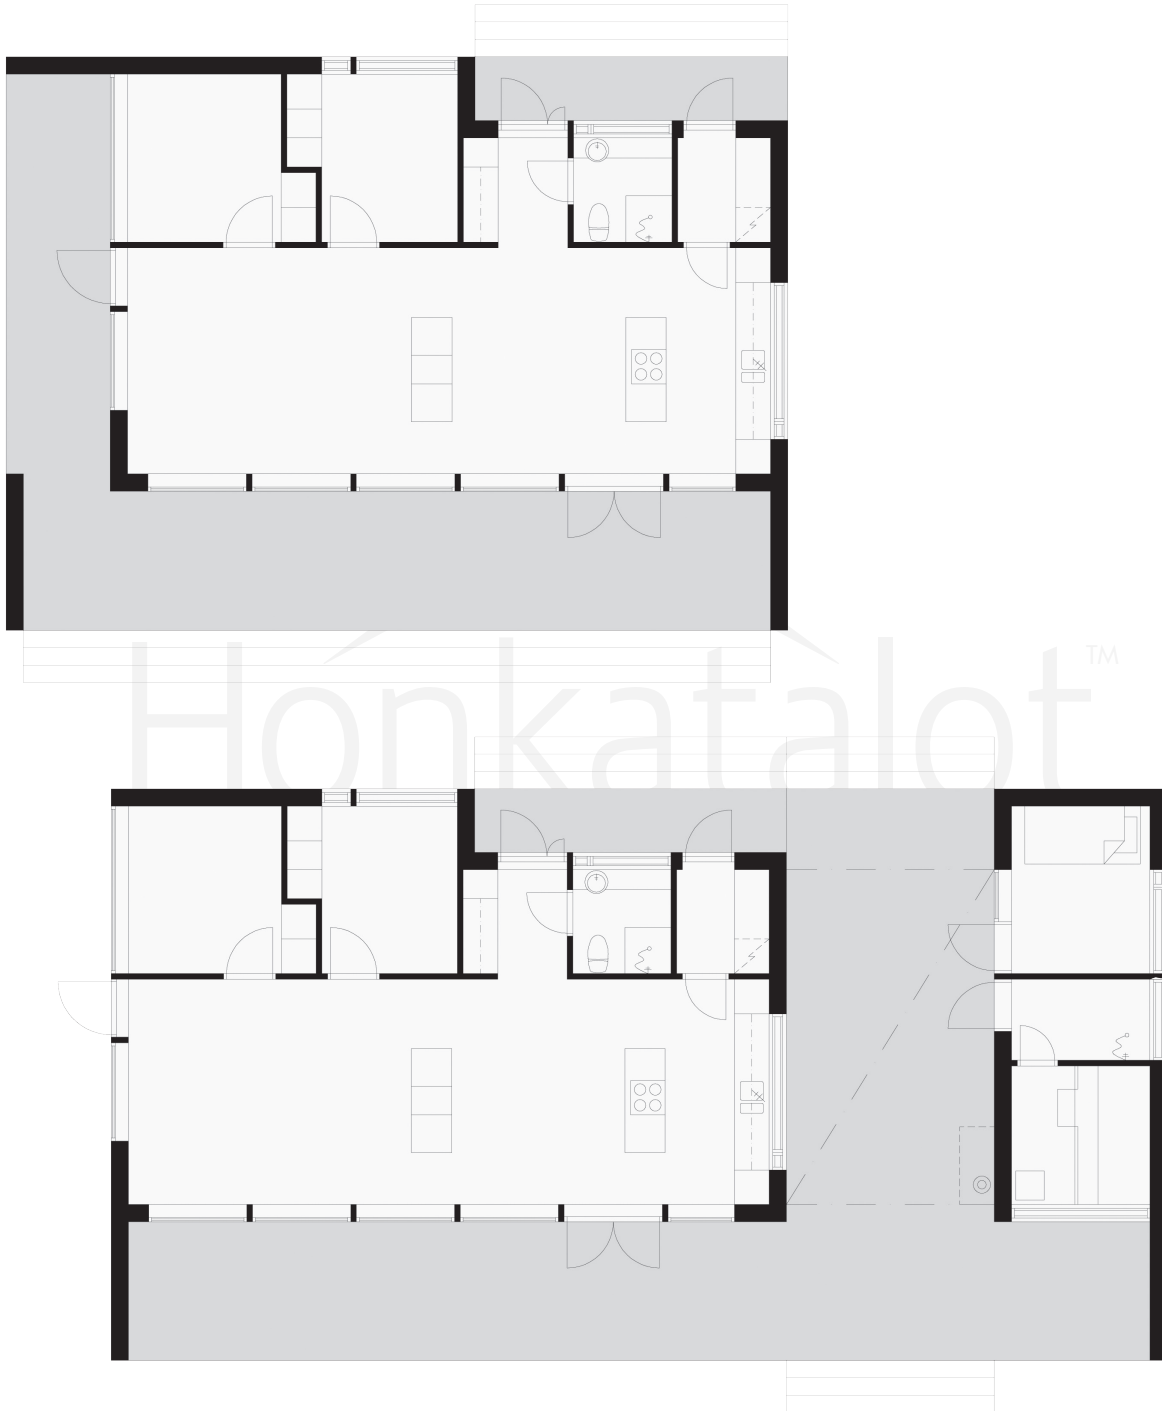

Obs. Våningsytan och lägenhetsytan för tillfälle beräknade enligt finsk standard.