


VILLA ALBATROSSI

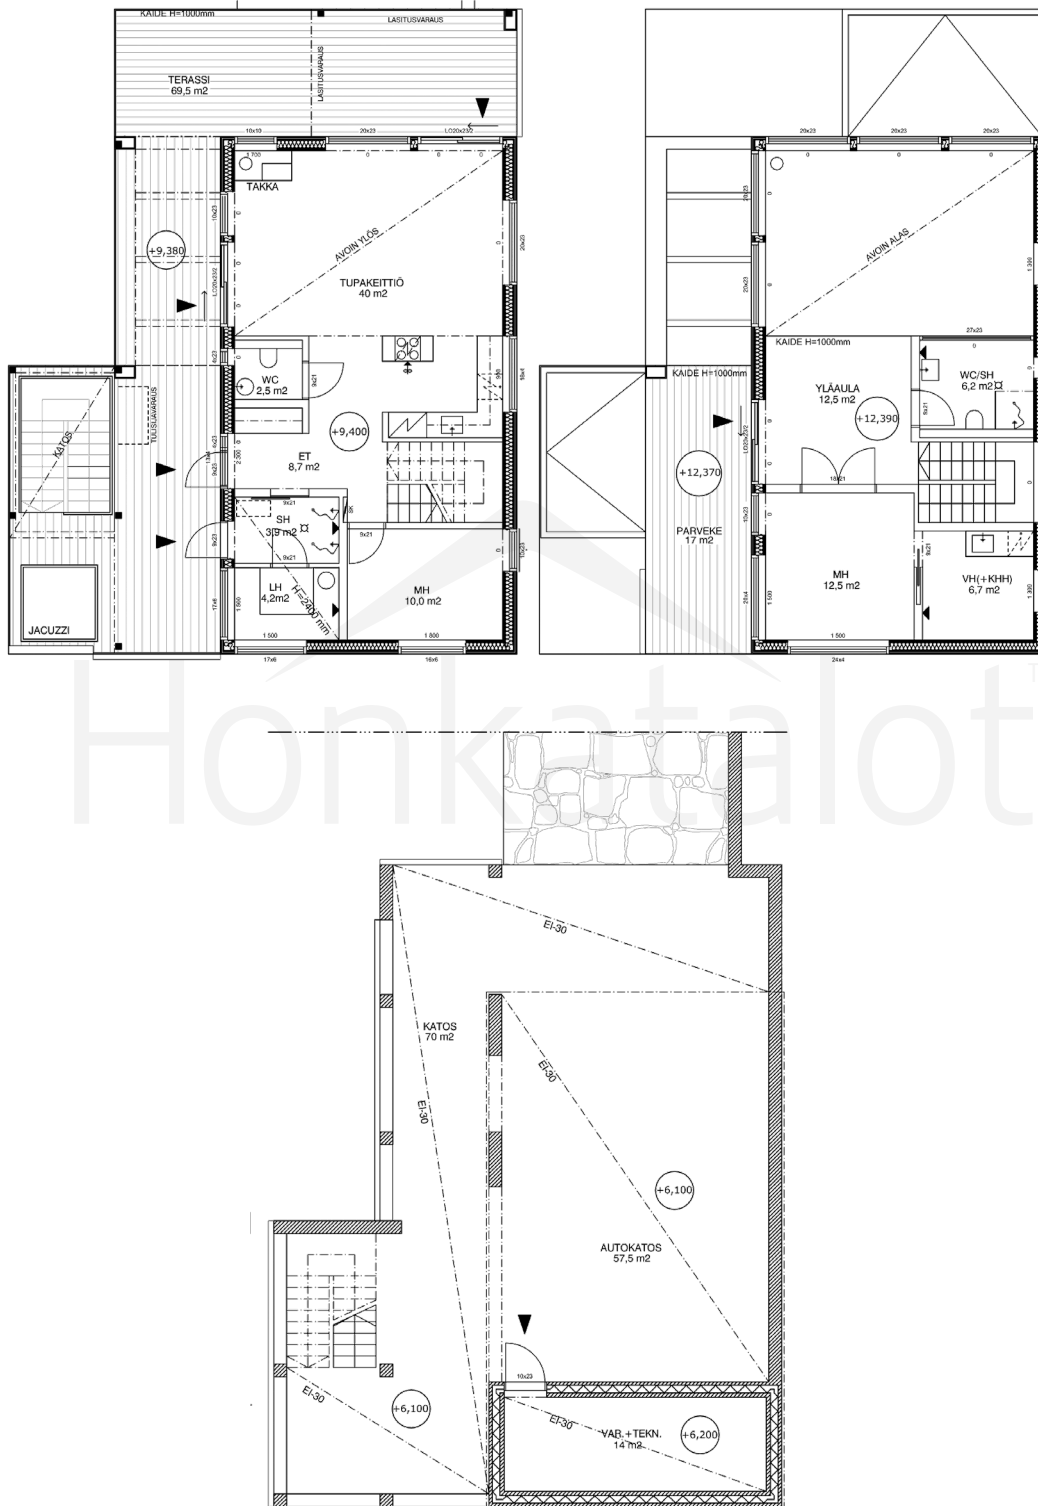

Obs. Våningsytan och lägenhetsytan för tillfälle beräknade enligt finsk standard.

Arkitekturdesign:
Janne Kantee, arkitekt SAFA

Våningsyta: 152 m²
Lägenhetsyta: 131 m²