


VILLA FORTE

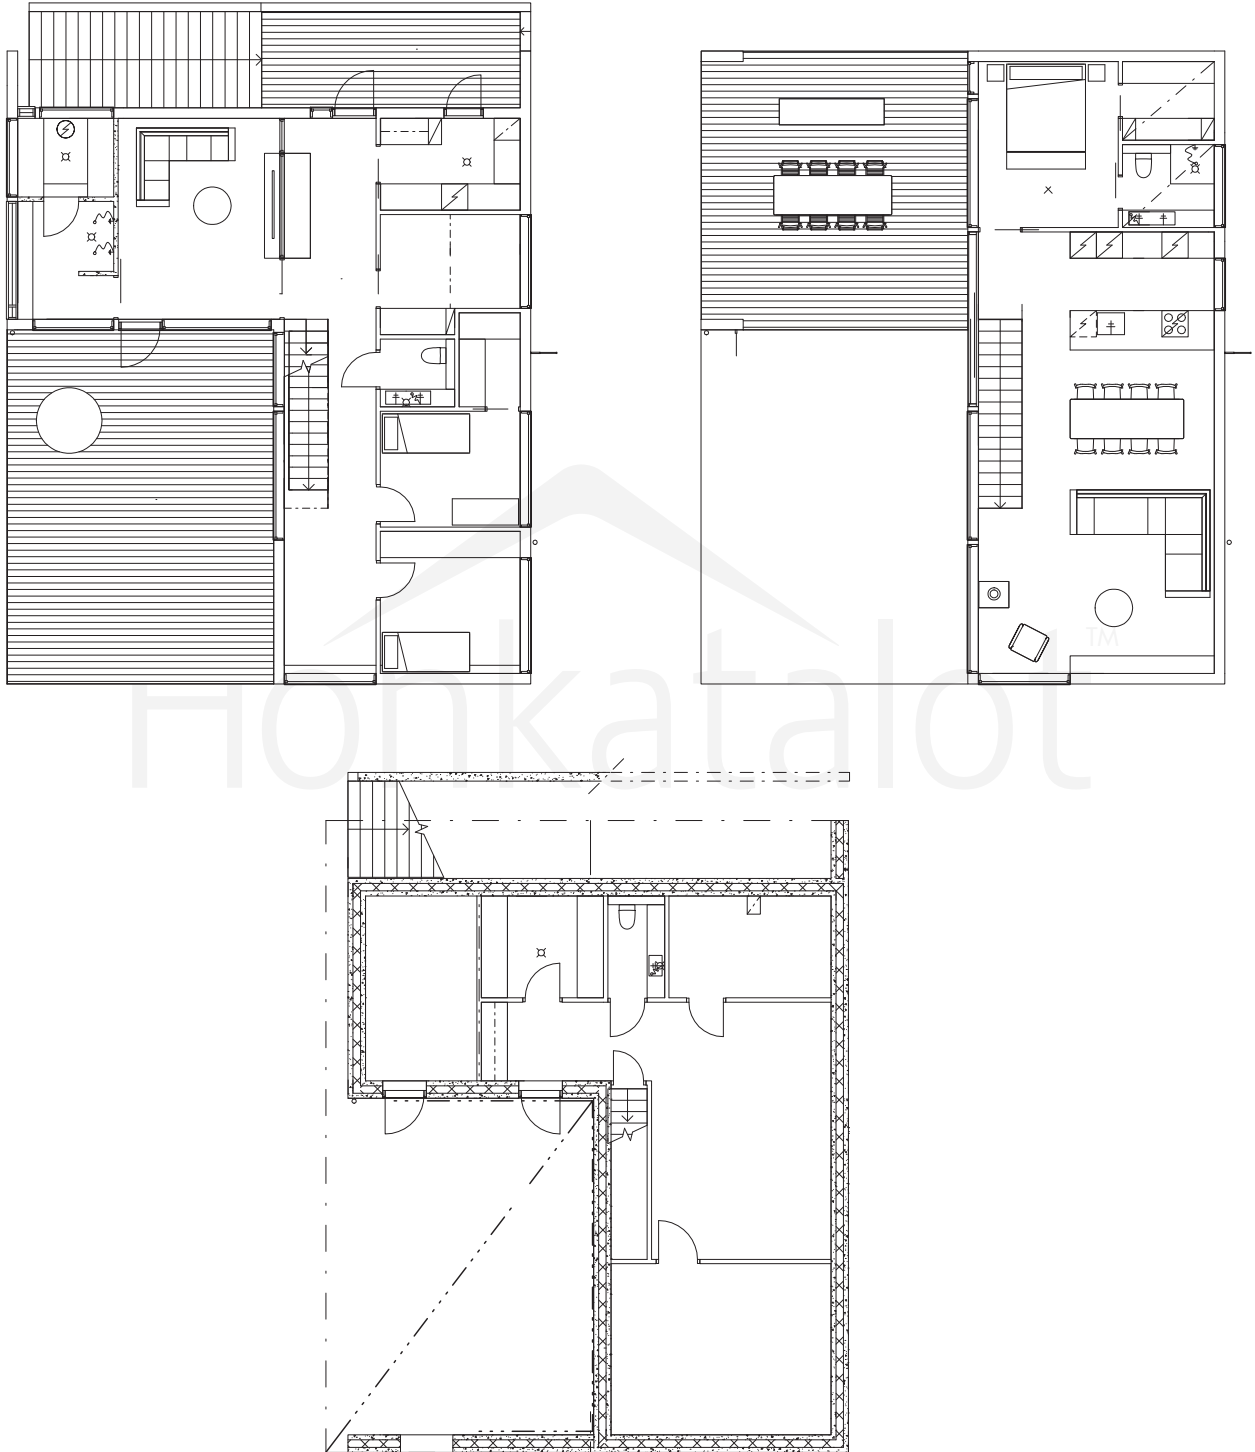

Obs. Våningsytan och lägenhetsytan för tillfälle beräknade enligt finsk standard.

Arkitekturdesign:
Jani Lahti, arkitekt SAFA, Plusarkkitehdit Oy

Våningsyta: 202 m²
Lägenhetsyta: 168 m²