


## CUBE 219

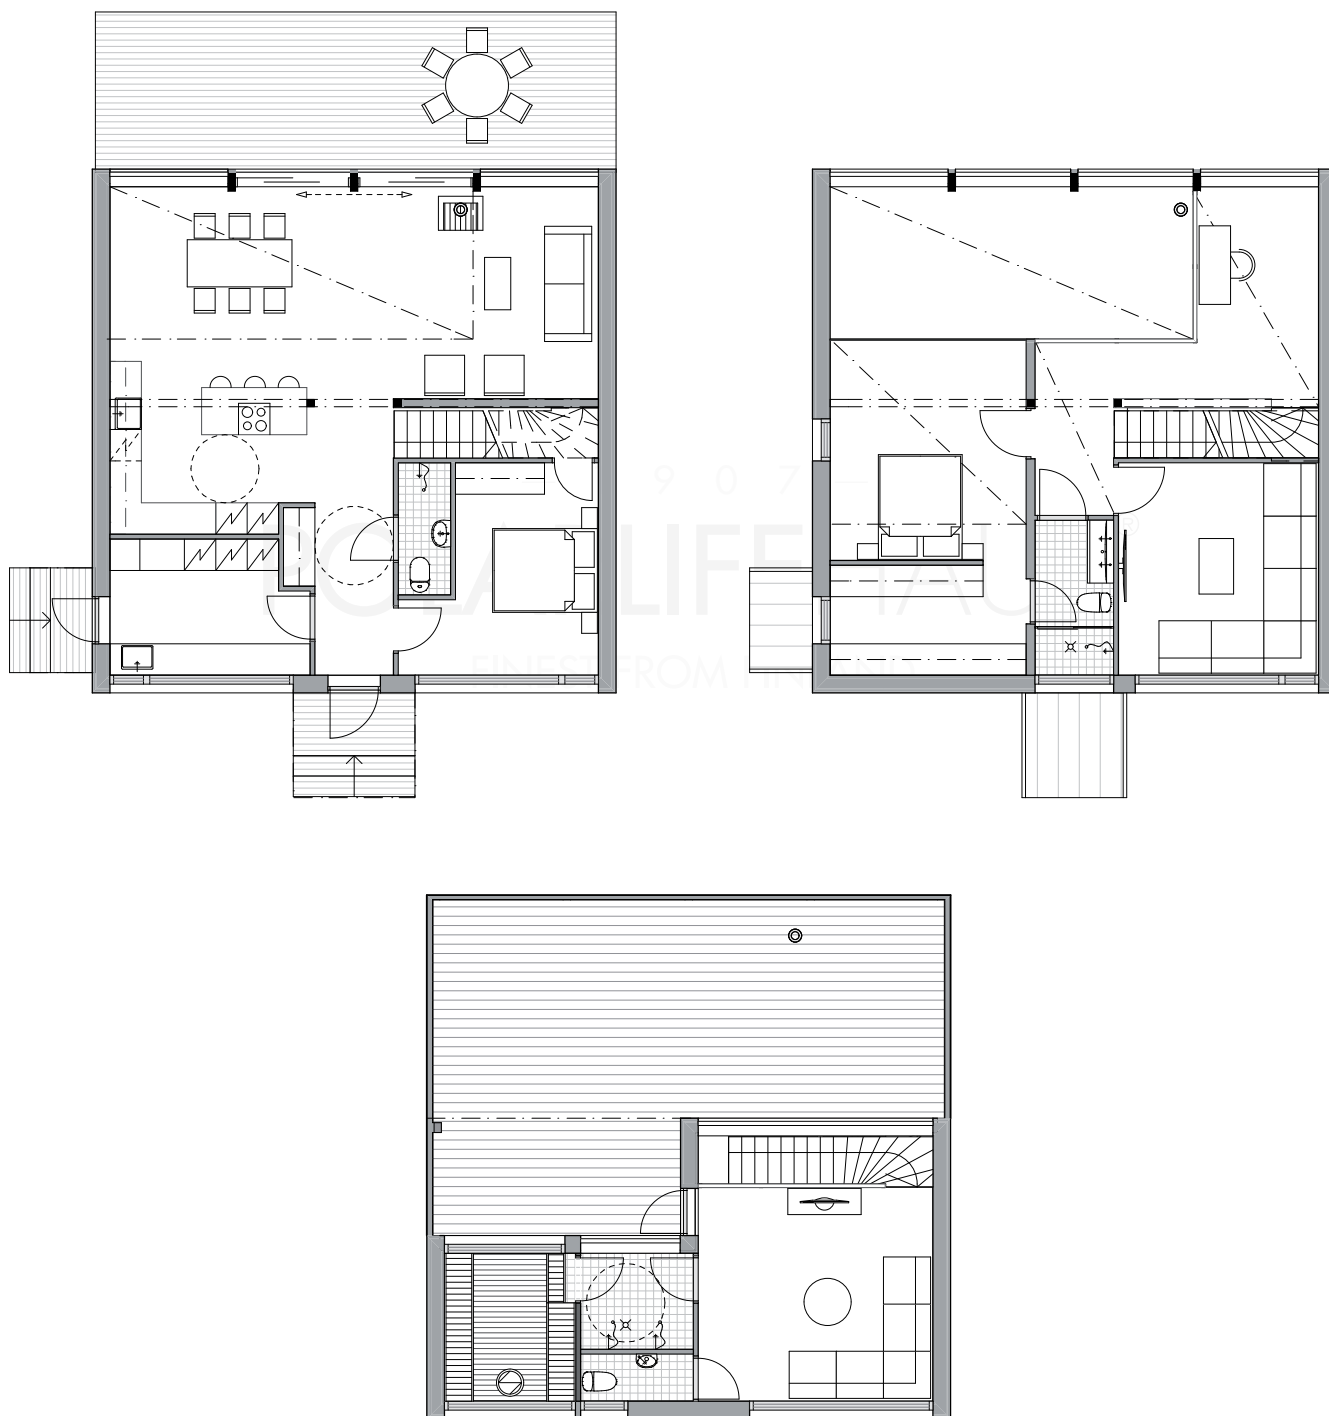

Obs. Våningsytan och lägenhetsytan för tillfälle beräknade enligt finsk standard.

Våningsyta: 219,0 m<sup>2</sup>  
Lägenhetsyta: 182,5 m<sup>2</sup>