


PLUSHUS 254

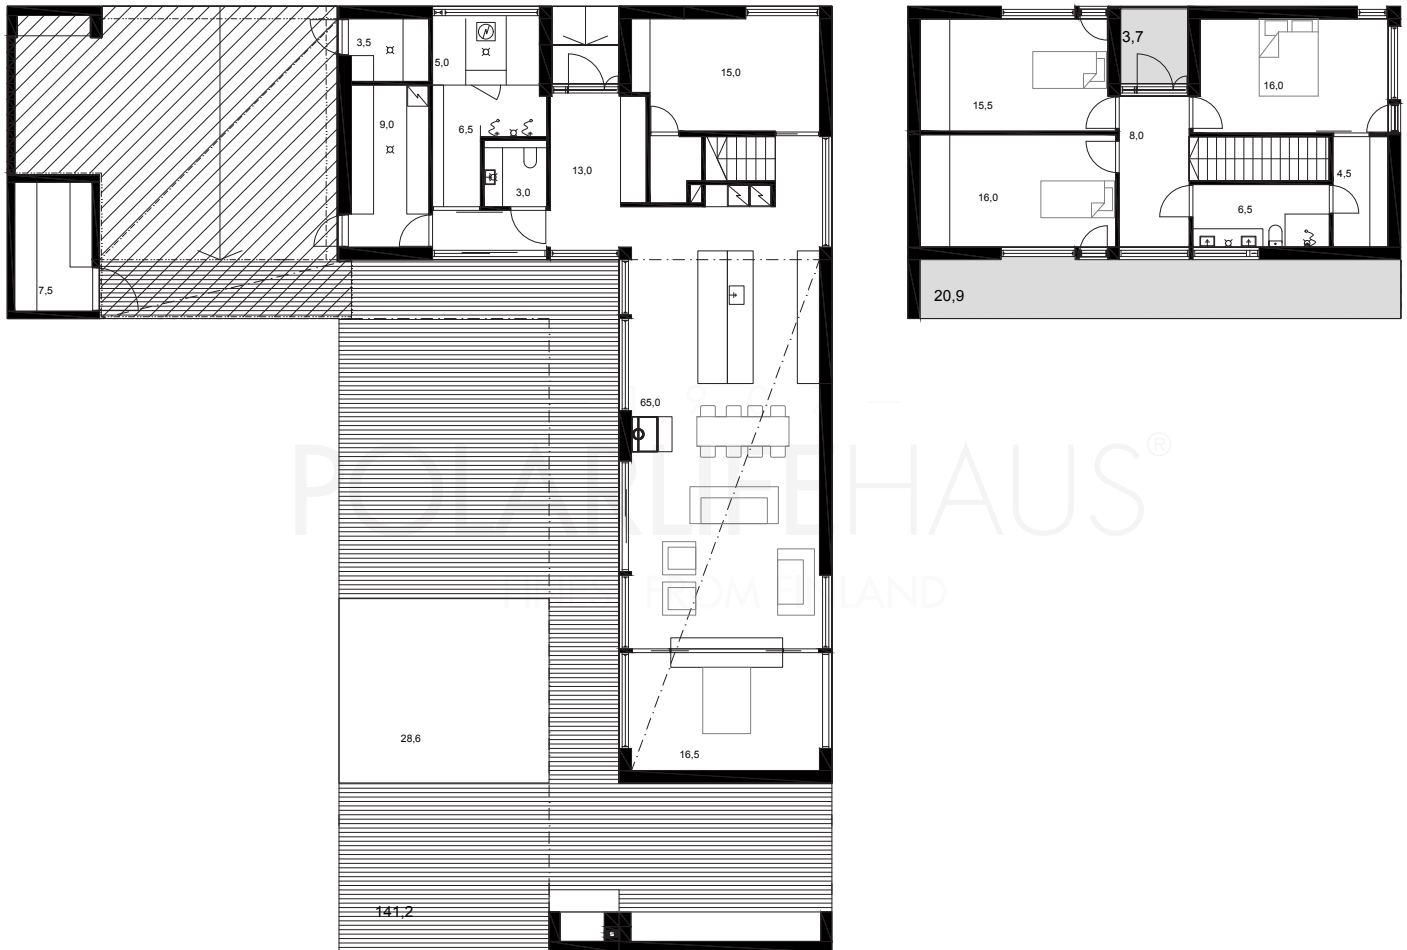

Obs. Våningsytan och lägenhetsytan för tillfälle beräknade enligt finsk standard.