


# PLUSHUS A178

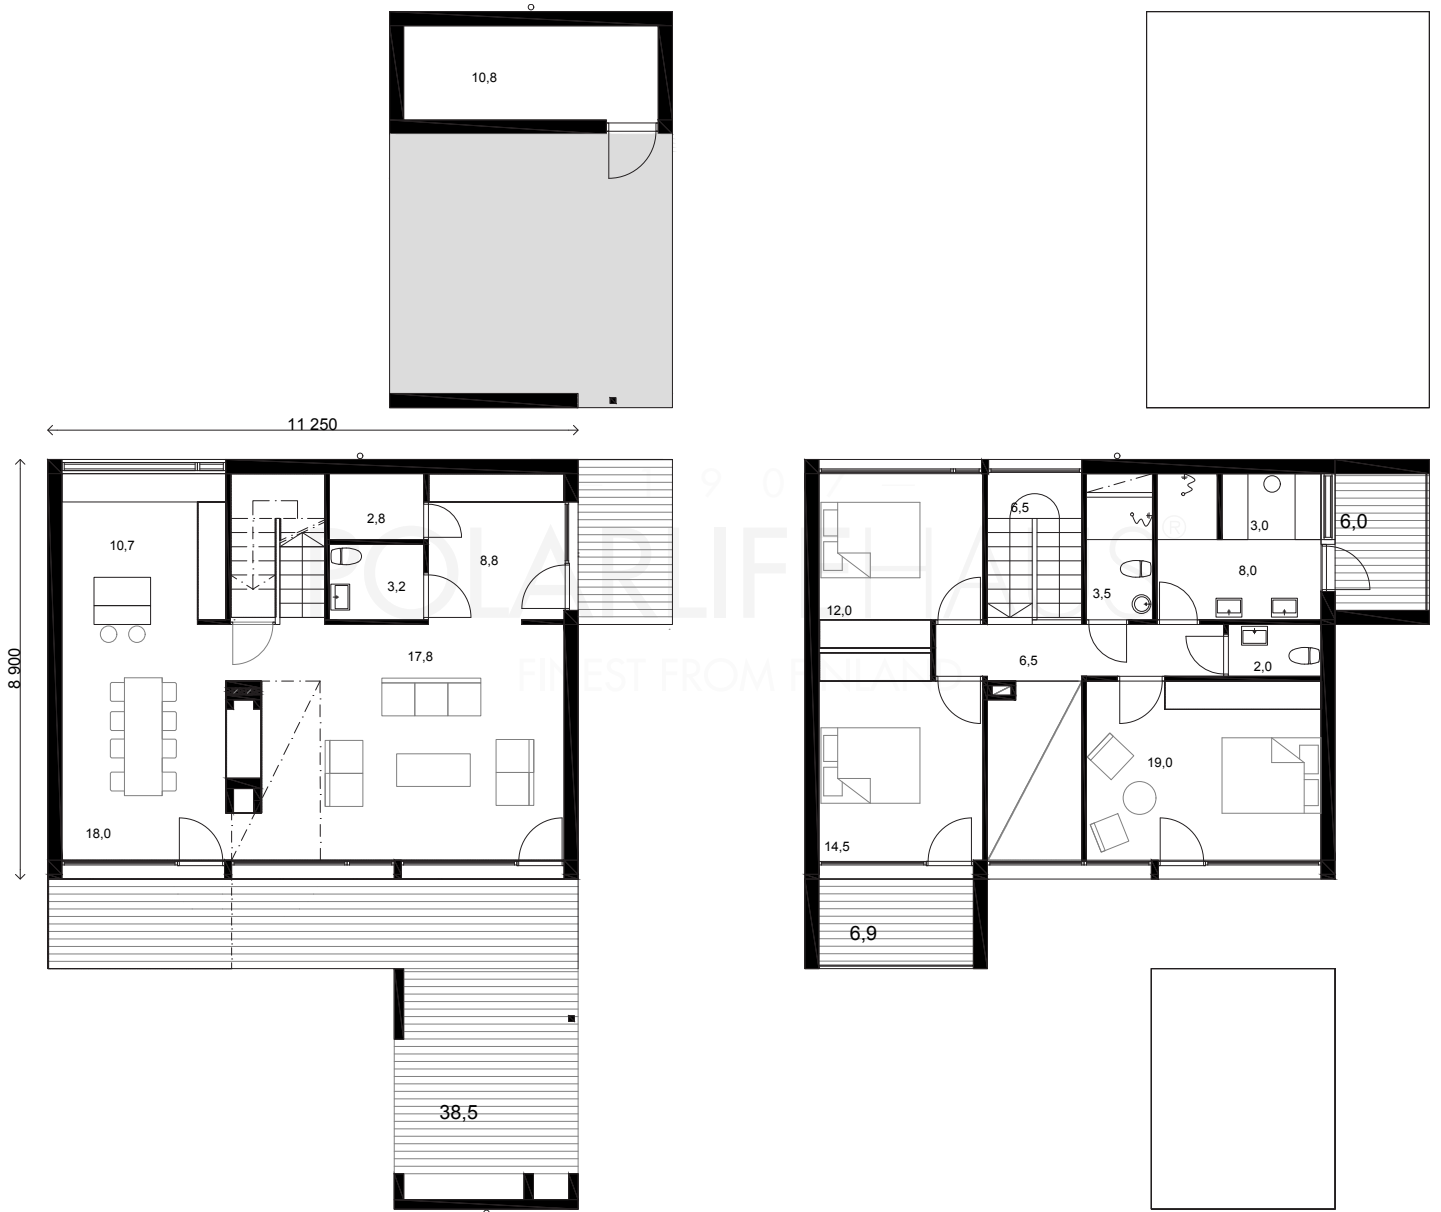

Obs. Våningsytan och lägenhetsytan för tillfälle beräknade enligt finsk standard.

Arkitekturdesign:  
Jani Lahti, arkitekt SAFA, Plusarkkitehdit Oy

Våningsyta: 178 m<sup>2</sup>  
Lägenhetsyta: 156 m<sup>2</sup>