


VILLA KILPISJÄRVI

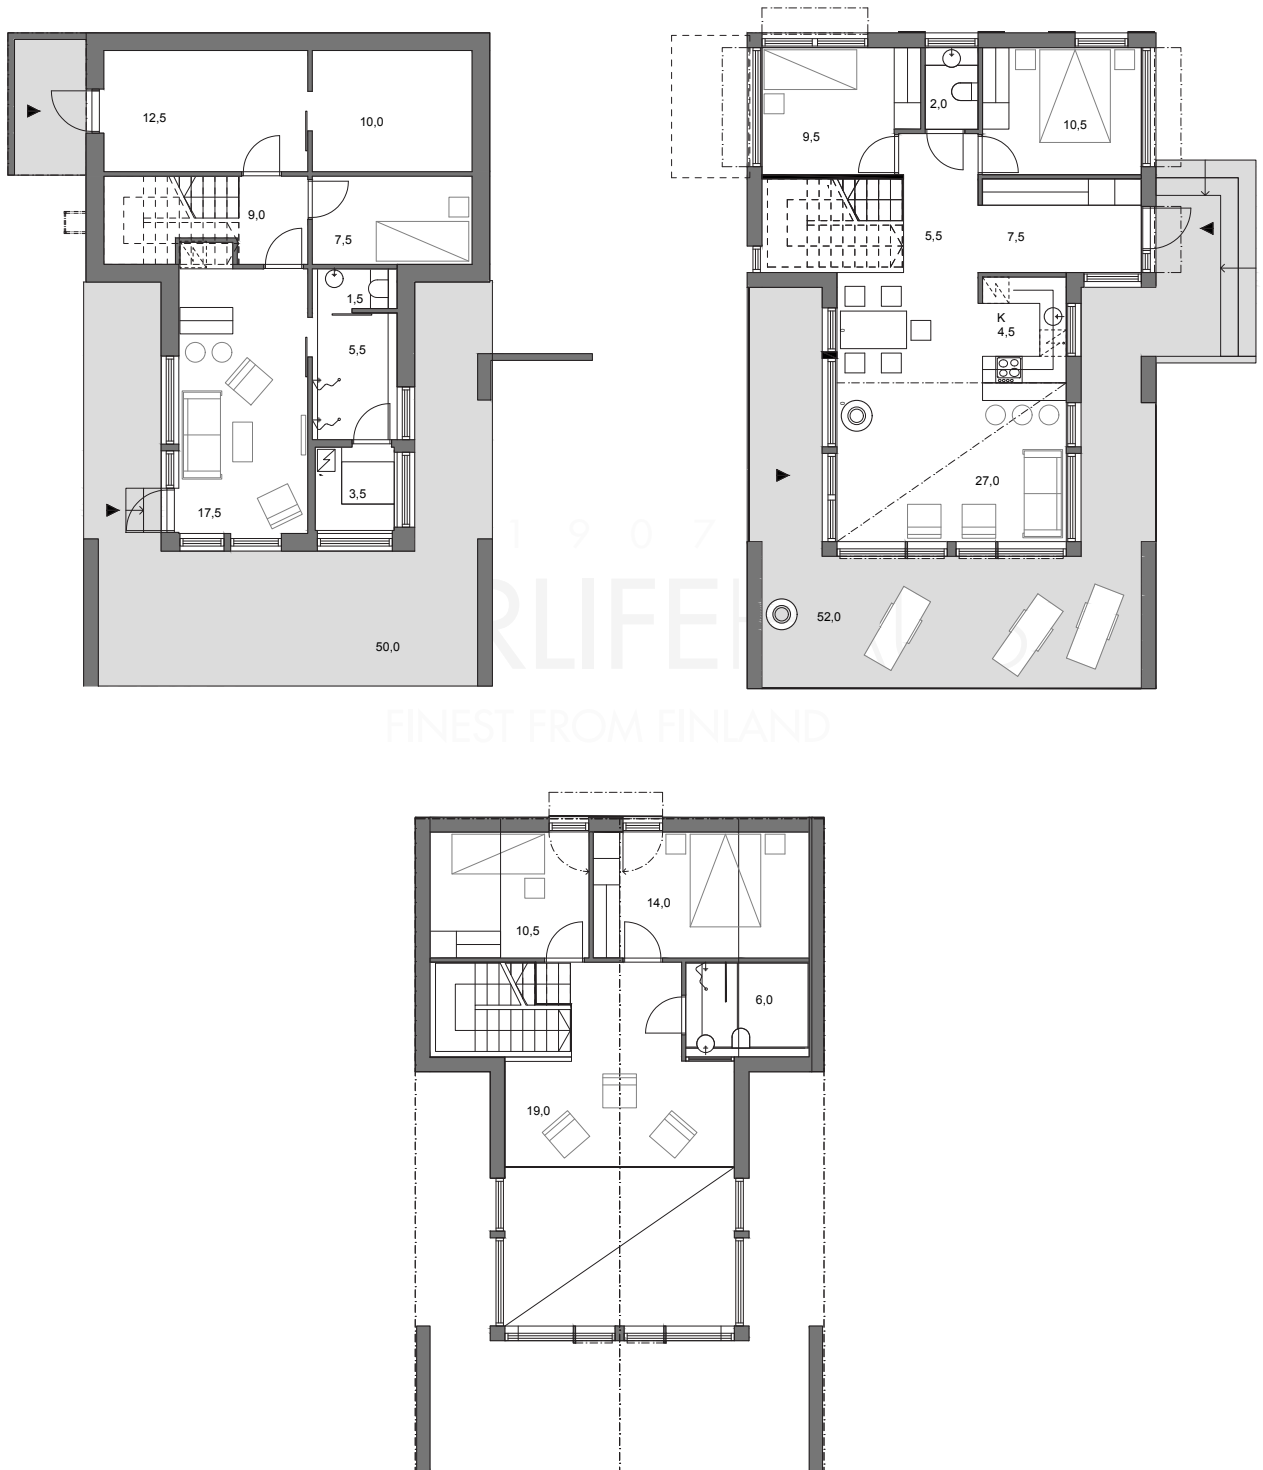

Obs. Våningsytan och lägenhetsytan för tillfälle beräknade enligt finsk standard.

Arkitekturdesign:
Janne Kantee, arkitekt SAFA

Våningsyta: 191,0 m²
Lägenhetsyta: 154,5 m²